



АДМИНИСТРАЦИЯ  
МУНИЦИПАЛЬНОГО ОБРАЗОВАНИЯ  
«ГОРОД ГУСИНООЗЁРСК»

ПОСТАНОВЛЕНИЕ

« 22 » 07 2021г. № 419  
г. Гусиноозерск

**«Об установлении публичного сервитута на земельных участках»**

Рассмотрев ходатайство ПАО «Россети Сибирь» об установлении публичного сервитута на земельном участке в целях размещения объектов электросетевого хозяйства, руководствуясь главой V.7 «Установление публичного сервитута в отдельных целях», административным регламентом «Принятие решения об установлении публичного сервитута в отдельных целях на территории МО «Город Гусиноозерск», утвержденного постановлением администрации МО «Город Гусиноозерск» от 27.01.2020г. №69, постановляю:


1. Установить публичный сервитут для обеспечения интересов ПАО «Россети Сибирь» в целях размещения объектов электросетевого хозяйства ВЛ 0,4 кВ ф.3 ТП-654 сроком на 49 лет, площадью 16 кв.м в отношении земельного участка с кадастровым номером 03:22:010652:419 (ул.Ключевская, уч.14А), согласно приложению №1.
2. МКУ «Управление по имуществу, землепользованию, архитектуре и градостроительству» в течении 5 рабочих направить копию постановления «Об установлении публичного сервитута на земельных участках» правообладателям земельных участков.
3. Настоящее постановление вступает в силу со дня его подписания.

И.о.Главы Администрации  
МО «Город Гусиноозёрск»



С.Б. Аюшеева

# Схема расположения границ публичного сервитута ВЛ 0,4 кВ ф.3 ТП-654

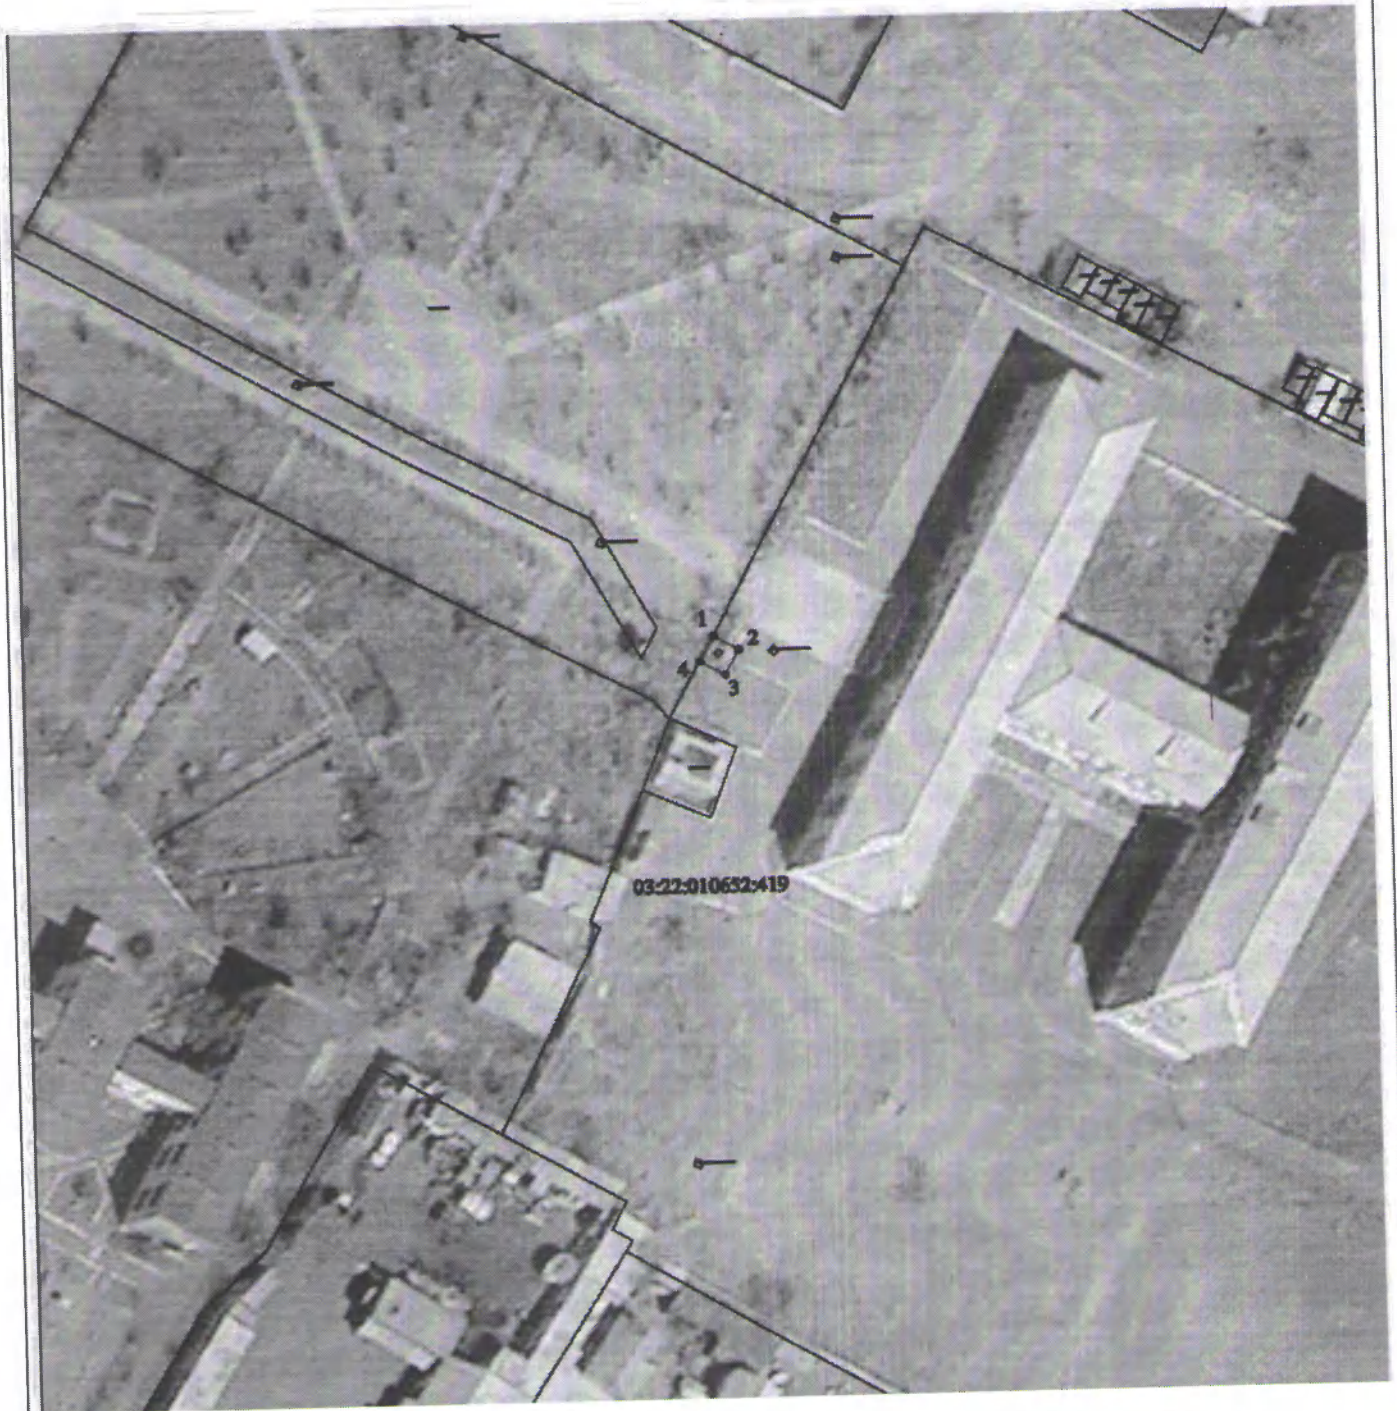

Исполнены условные знаки и обозначения:

- 1 • обозначение характерной точки проектной границы публичного сервитута
- проектная граница публичного сервитута
- граница земельных участков по сведениям ЕГРН
- воздушные линии электропередачи
- опора ЛЭП

Масштаб 1:1000

Площадь земельного участка- 16 кв.м.			
Обозначение характерных точек границы	Координаты		длина, м
	X	Y	
1	2	3	4
1	472975,06	3285123,42	3,99
2	472973,16	3285126,93	4
3	472969,64	3285125,03	4
4	472971,55	3285121,51	4